


# Gemeinde Dörentrup

## Bebauungsplan Nr. 05/05

Planverfasser:



Vennhofallee 97  
D-33689 Etefeld  
fon 05205.3230/6502  
fax 05205.22679  
info@dhp-sennestadt.de  
www.dhp-sennestadt.de

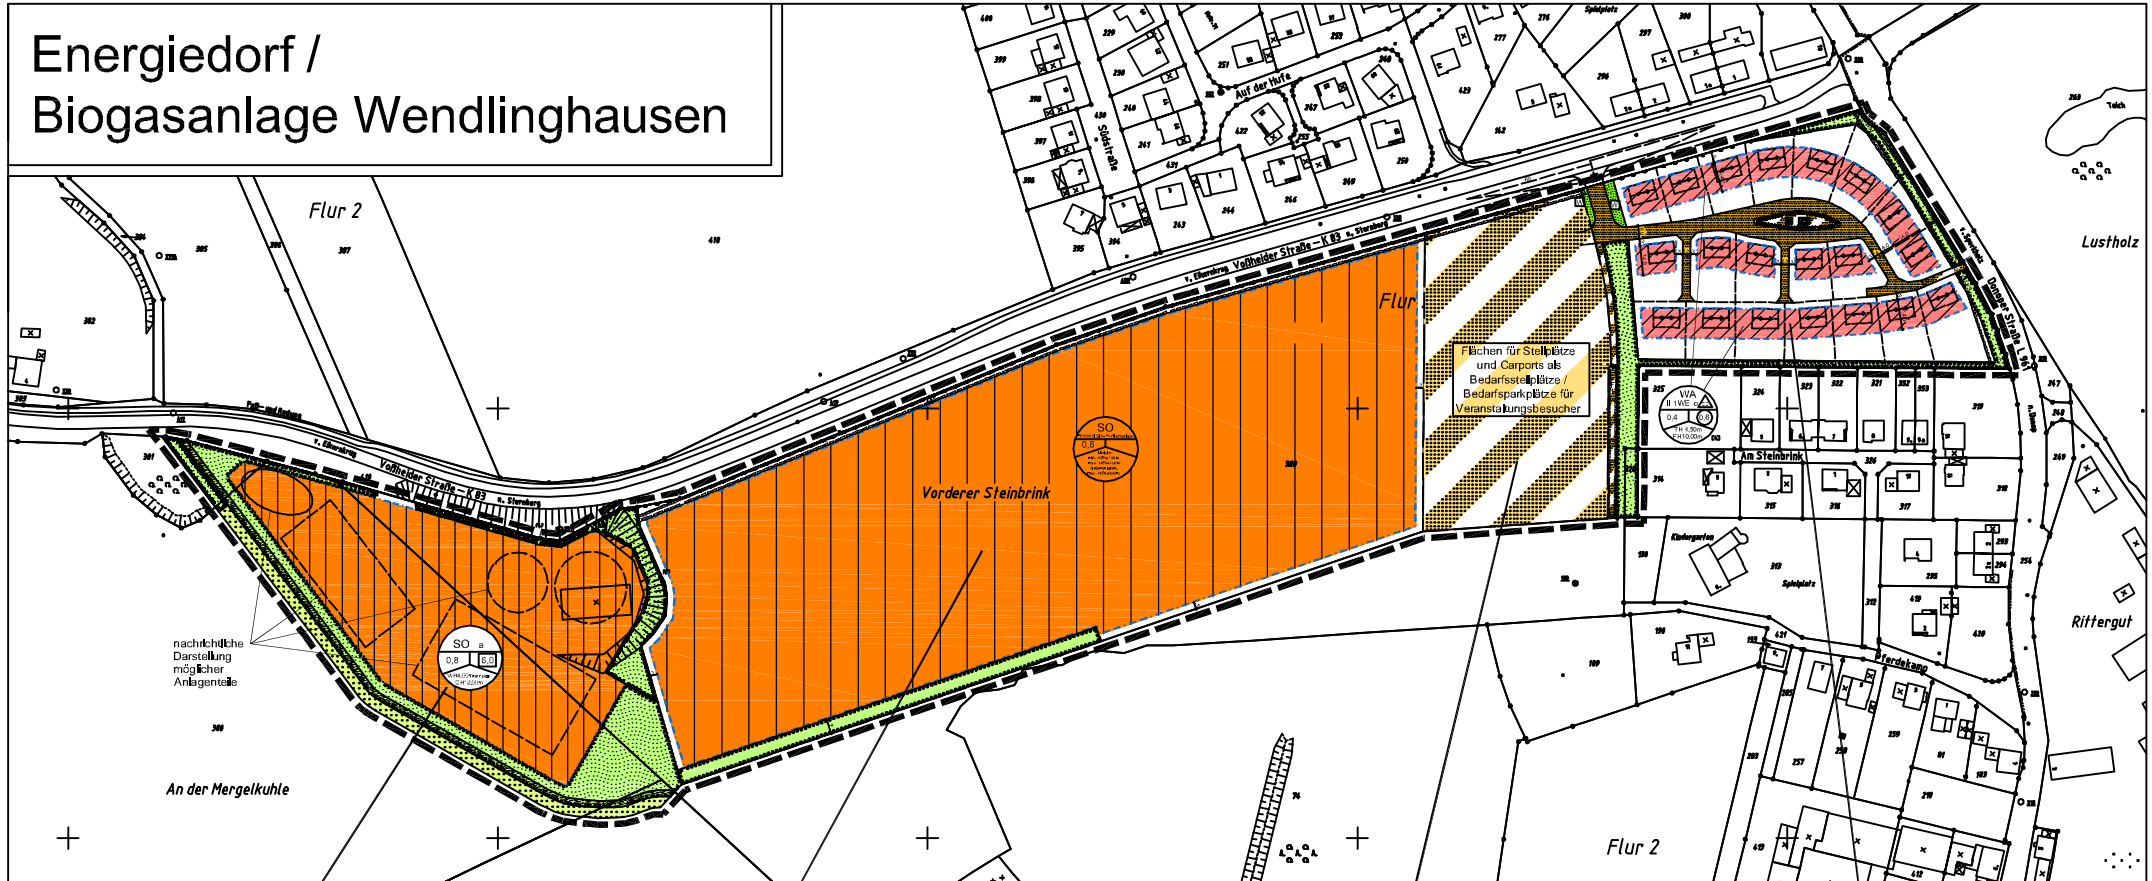

Biogasanlage

1. Änderung und Erweiterung  
des Bebauungsplanes Nr. 05/05  
(Photovoltaik-Freilandanlage)

2. vereinfachte Änderung des  
Bebauungsplanes Nr. 05/05  
(Carports mit Photovoltaikmodulen)

Energiedorf